



PLANTA PRIMERA			
HABITATGE 4		Il·luminació	Superfície
R	Rebedor		3,00 m ²
EMC	Estar Menjador Cuina	3,96 m ²	26,40 m ²
D	Distribuidor		3,00 m ²
CH	Cambra higiènica		5,60 m ²
H1	Habitació 1	1,44 m ²	7,00 m ²
H2	Habitació 2	2,16 m ²	11,65 m ²
Tr	Traster		1,70 m ²
Total sup. Útil Interior			58,35 m²
SCH	Sup. Construïda Habitatge		68,80 m ²
Tc	Terrassa confinada 100%	4,4	4,40 m ²
To	Terrassa oberta 50%	4,4	2,20 m ²
Sf	Safareig 100%	1,3	1,30 m ²
Total sup. Construïda			76,70 m²

Plànol comercial, que pot ser susceptible de petites modificacions amb la redacció del projecte executiu

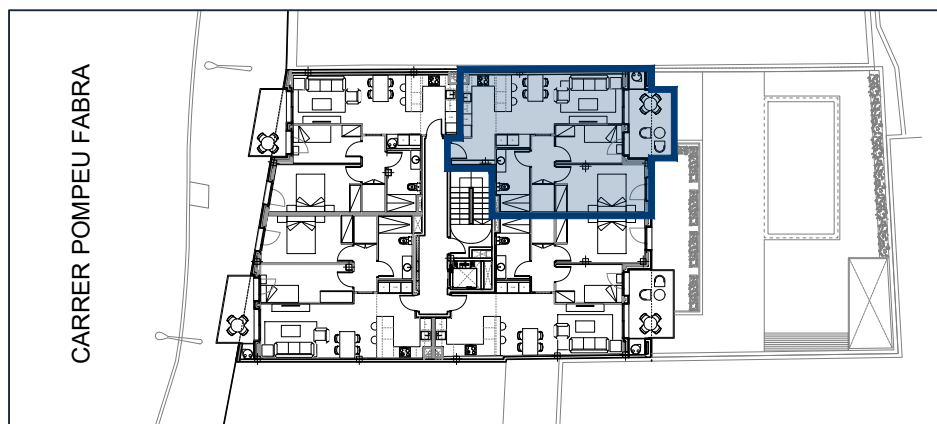

PLANTA PRIMERA - 4t
e: 1/50

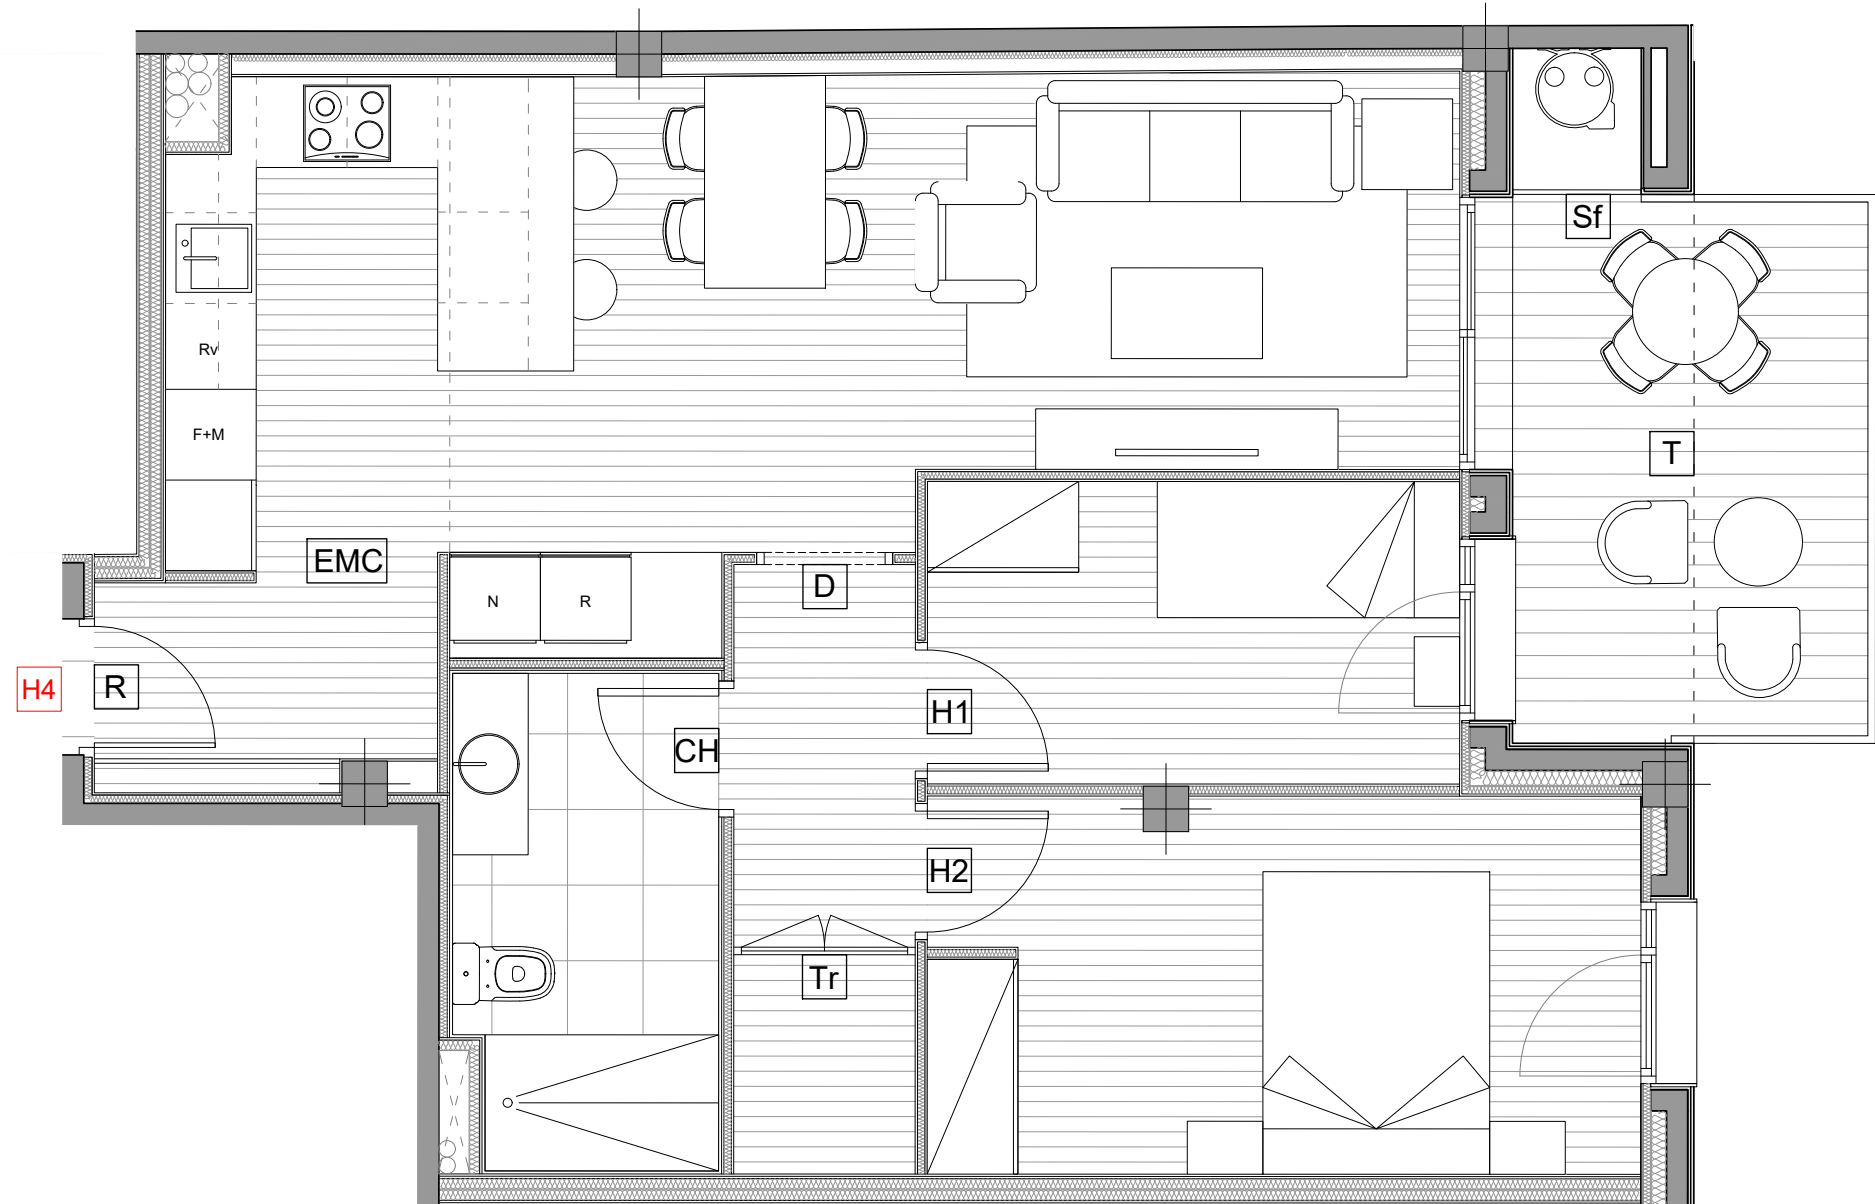

EDIFICI TORRE MARINA

SITUACIÓ: C/POMPEU FABRA, 6
TORREDEMBARRA