



PLANTA SEGONA			
HABITATGE 3		Il·luminació	Superfície
EMC	Estar Menjador Cuina	3,63 m²	26,15 m²
D	Distribuidor		3,00 m²
CH	Cambra higiènica		5,40 m²
H1	Habitació 1	1,44 m²	7,20 m²
H2	Habitació 2	2,16 m²	11,65 m²
Tr	Traster		1,70 m²
Total sup. Útil Interior			55,10 m²
SCH	Sup. Construïda Habitatge		65,10 m²
Tc	Terrassa confinada 100%	1,75	1,75 m²
To	Terrassa oberta 50%	4,4	2,20 m²
Total sup. Construïda			69,05 m²

Plànol comercial, que pot ser susceptible de petites modificacions amb la redacció del projecte executiu

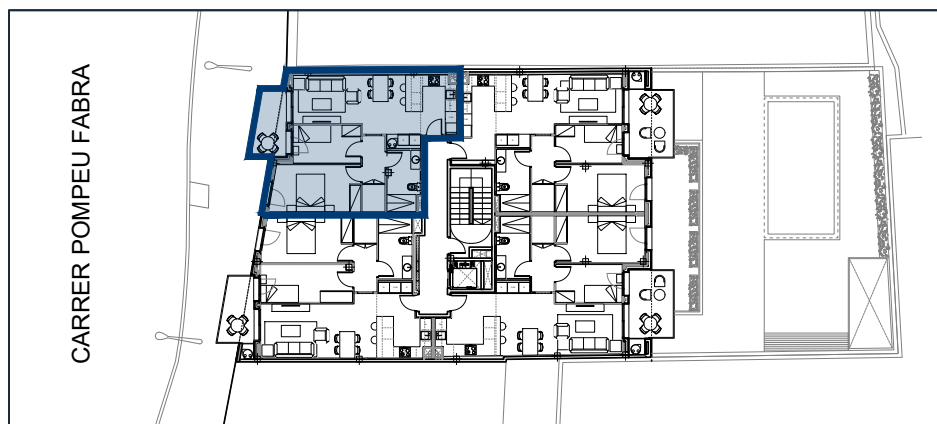

PLANTA SEGONA - 3er
e: 1/50

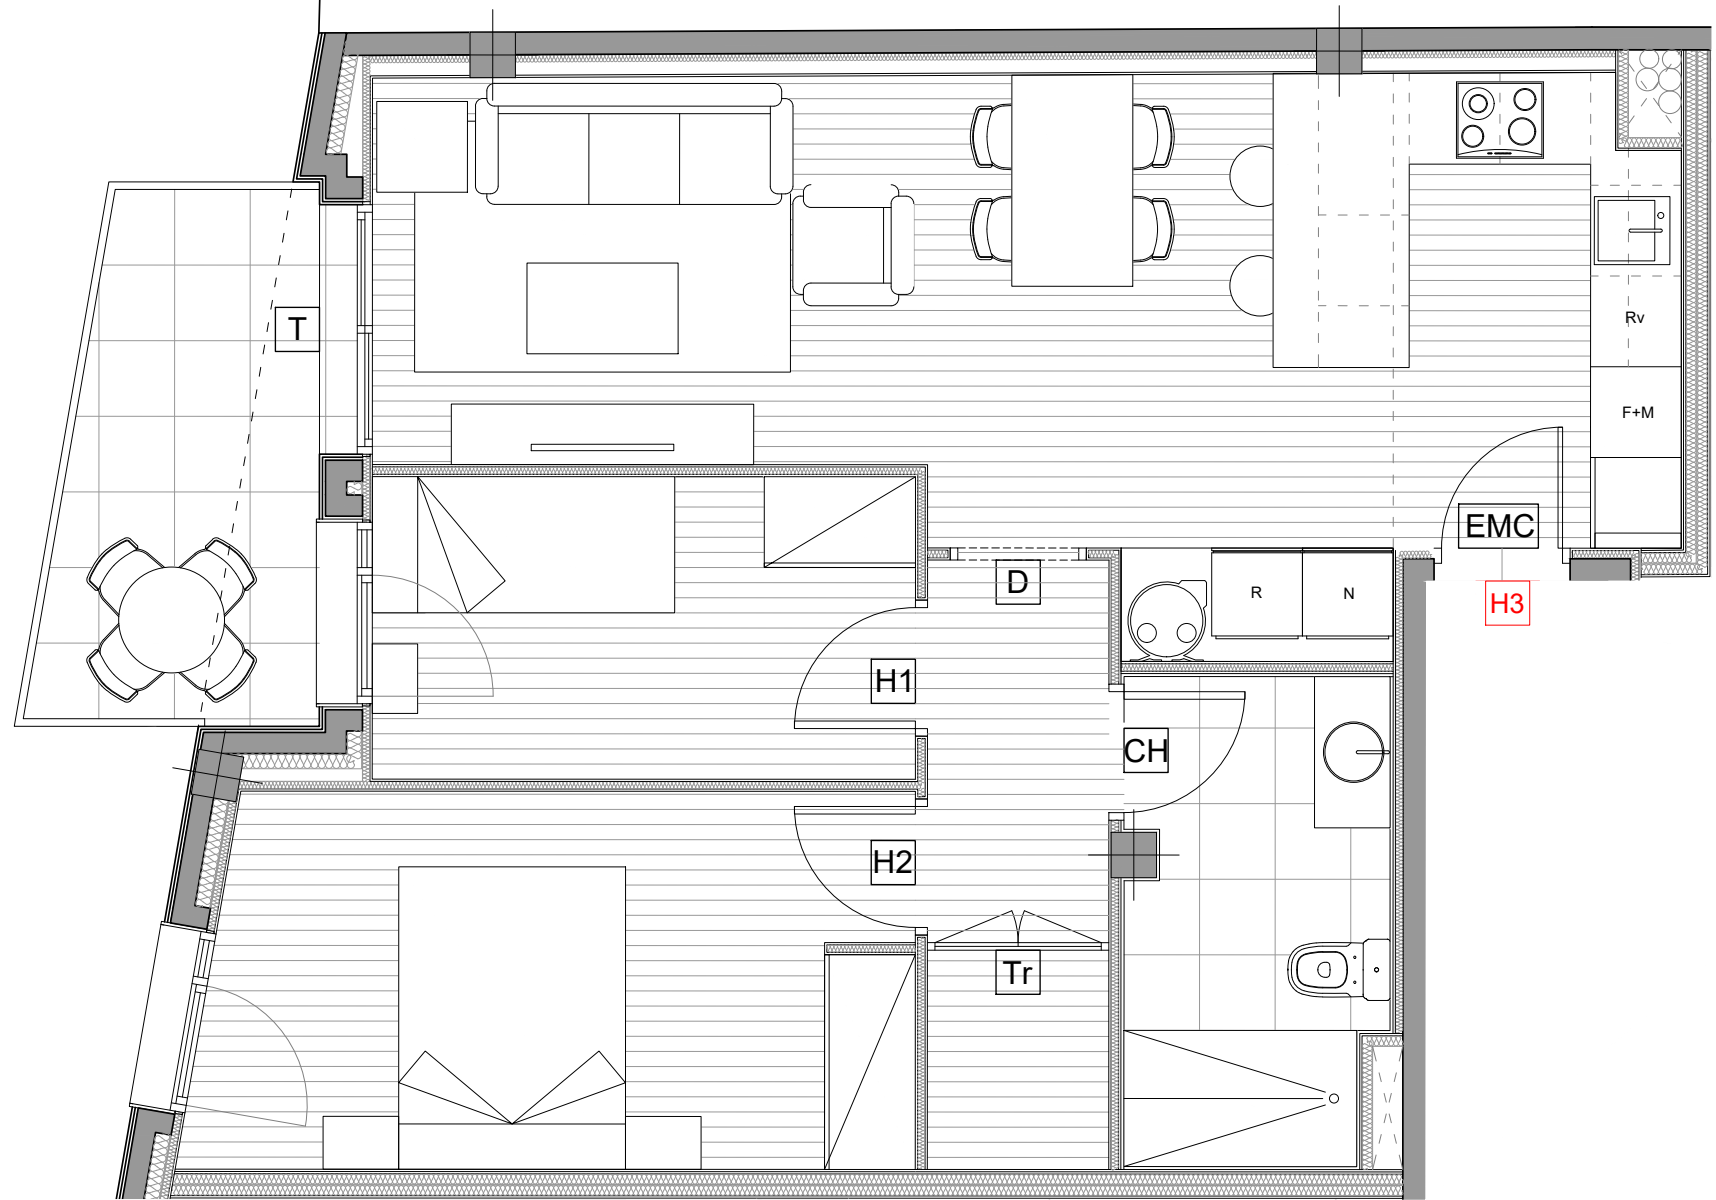

EDIFICI TORRE MARINA

SITUACIÓ: C/POMPEU FABRA, 6
TORREDEMBARRA