



| PLANTA SEGONA | | | |
|---------------------------------|---------------------------|---------------------|----------------------------|
| HABITATGE 4 | | Il·luminació | Superfície |
| R | Rebedor | | 3,00 m ² |
| EMC | Estar Menjador Cuina | 3,96 m ² | 26,40 m ² |
| D | Distribuidor | | 3,00 m ² |
| CH | Cambrà higiènica | | 5,60 m ² |
| H1 | Habitació 1 | 1,44 m ² | 7,00 m ² |
| H2 | Habitació 2 | 2,16 m ² | 11,65 m ² |
| Tr | Traster | | 1,70 m ² |
| Total sup. Útil Interior | | | 58,35 m² |
| SCH | Sup. Construïda Habitatge | | 68,80 m ² |
| Tc | Terrassa confinada 100% | 4,4 | 4,40 m ² |
| To | Terrassa oberta 50% | 4,4 | 2,20 m ² |
| Sf | Safareig 100% | 1,3 | 1,30 m ² |
| Total sup. Construïda | | | 76,70 m² |

Plànol comercial, que pot ser susceptible de petites modificacions amb la redacció del projecte executiu

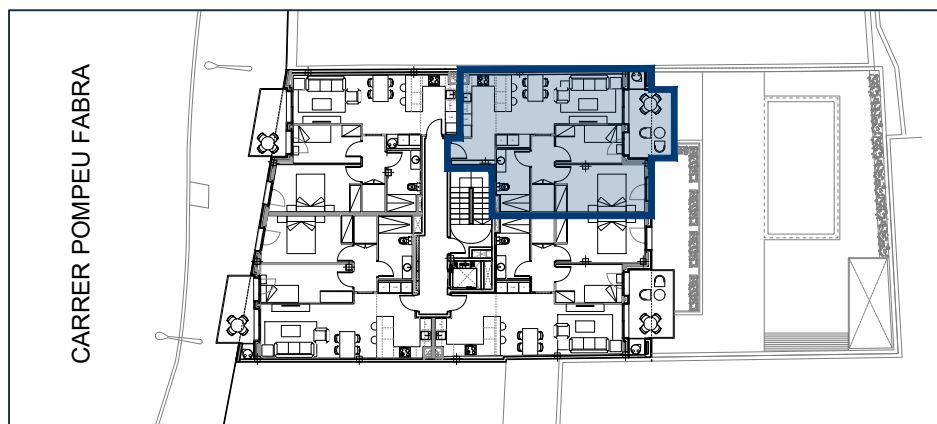

PLANTA SEGONA - 4t
e: 1/50

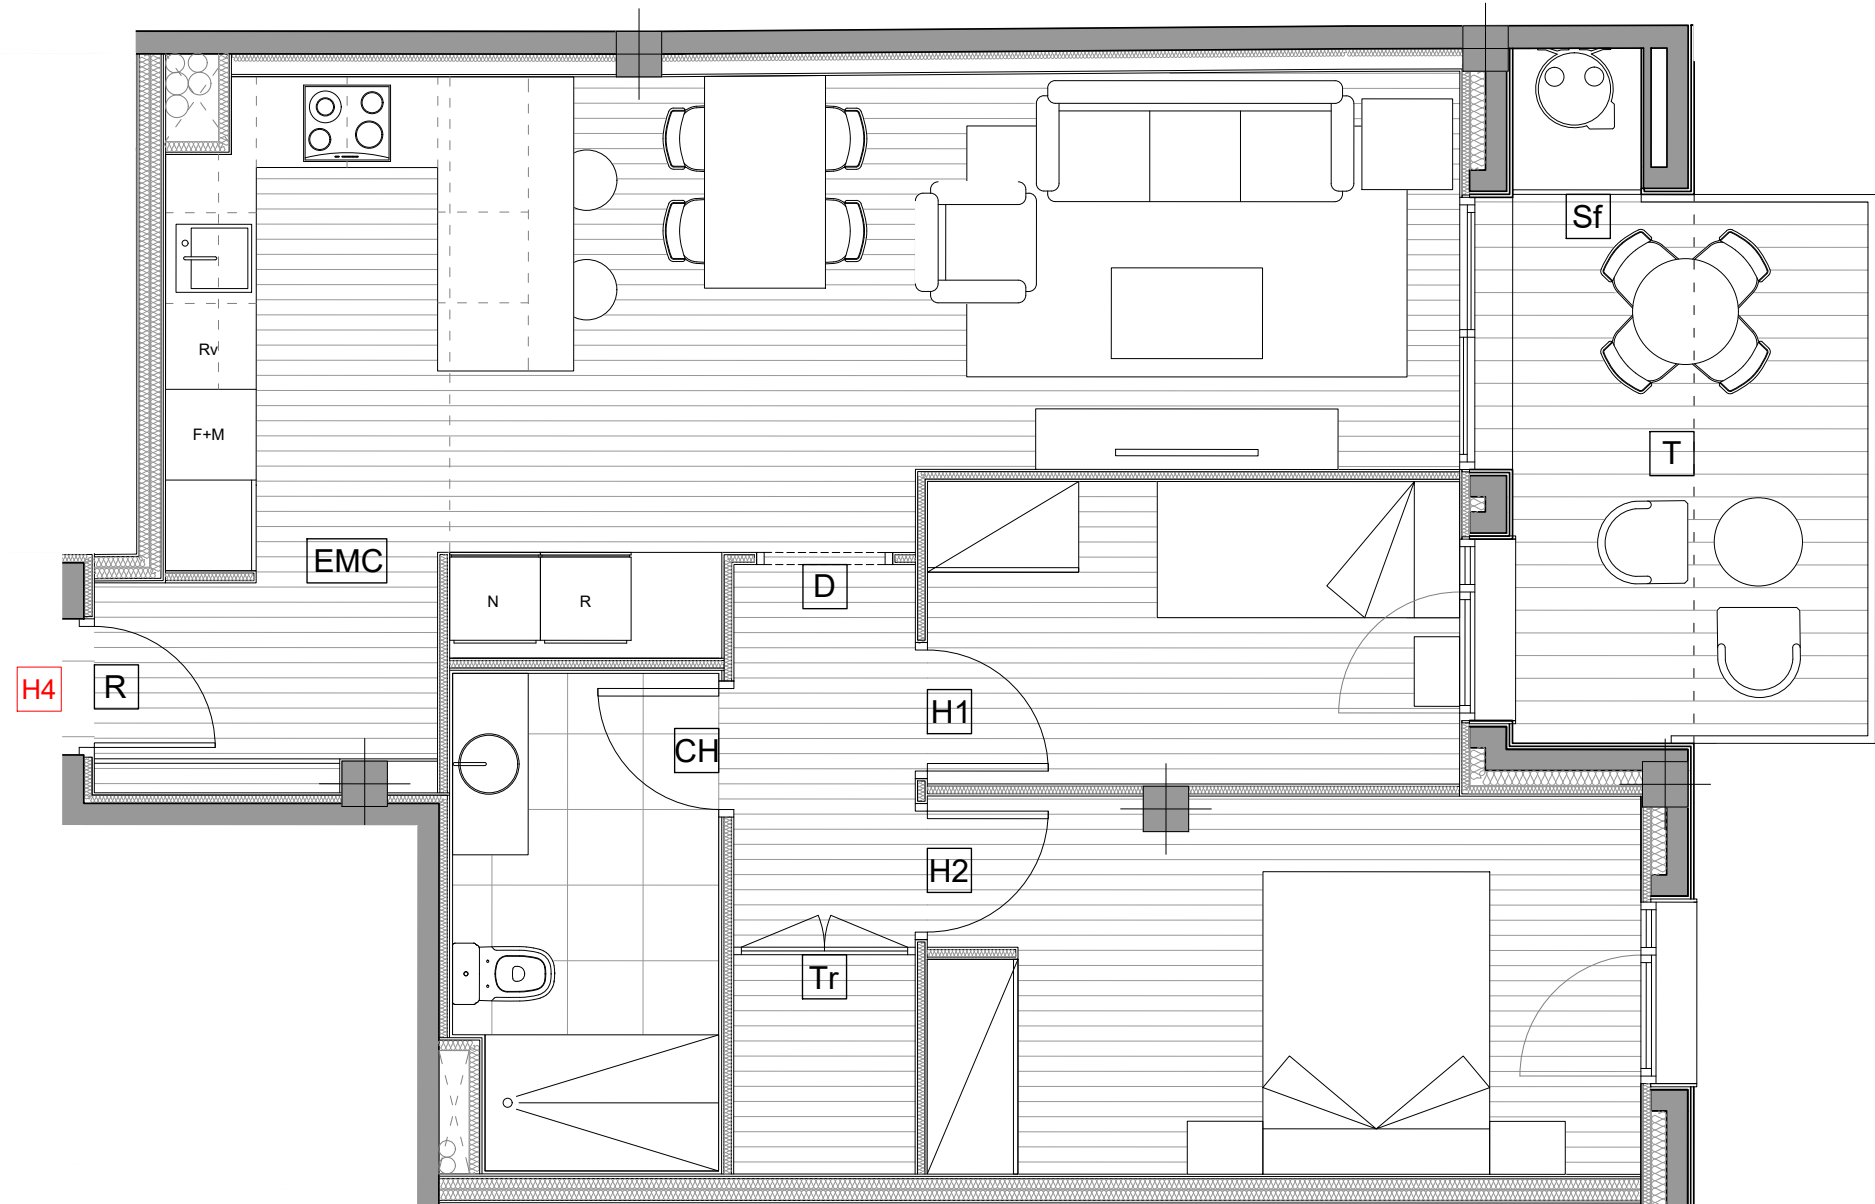

EDIFICI TORRE MARINA

SITUACIÓ: C/POMPEU FABRA, 6
TORREDEMBARRA