
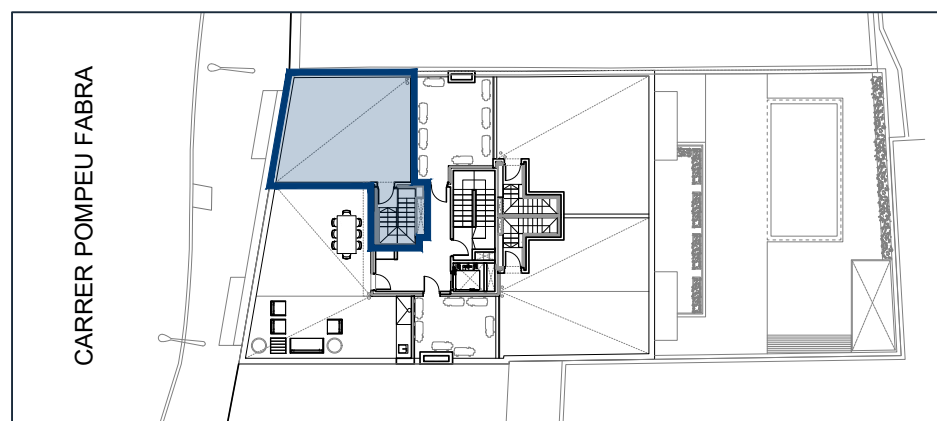


PLANTA SOTACOBERTA		
HABITATGE 2		Superfície
E	Escala	2,55 m ²
Total sup. Útil Interior		2,55 m ²
SCH	Sup. Construïda Habitatge	9,50 m ²
Total sup. Construïda		9,50 m ²

Terrassa exterior	36,80 m ²
-------------------	----------------------

Total sup. Útil Interior HABITATGE 2	70,15 m ²
Total sup. Construïda HABITATGE 2	87,55 m ²

Plànol comercial, que pot ser susceptible de petites modificacions amb la redacció del projecte executiu

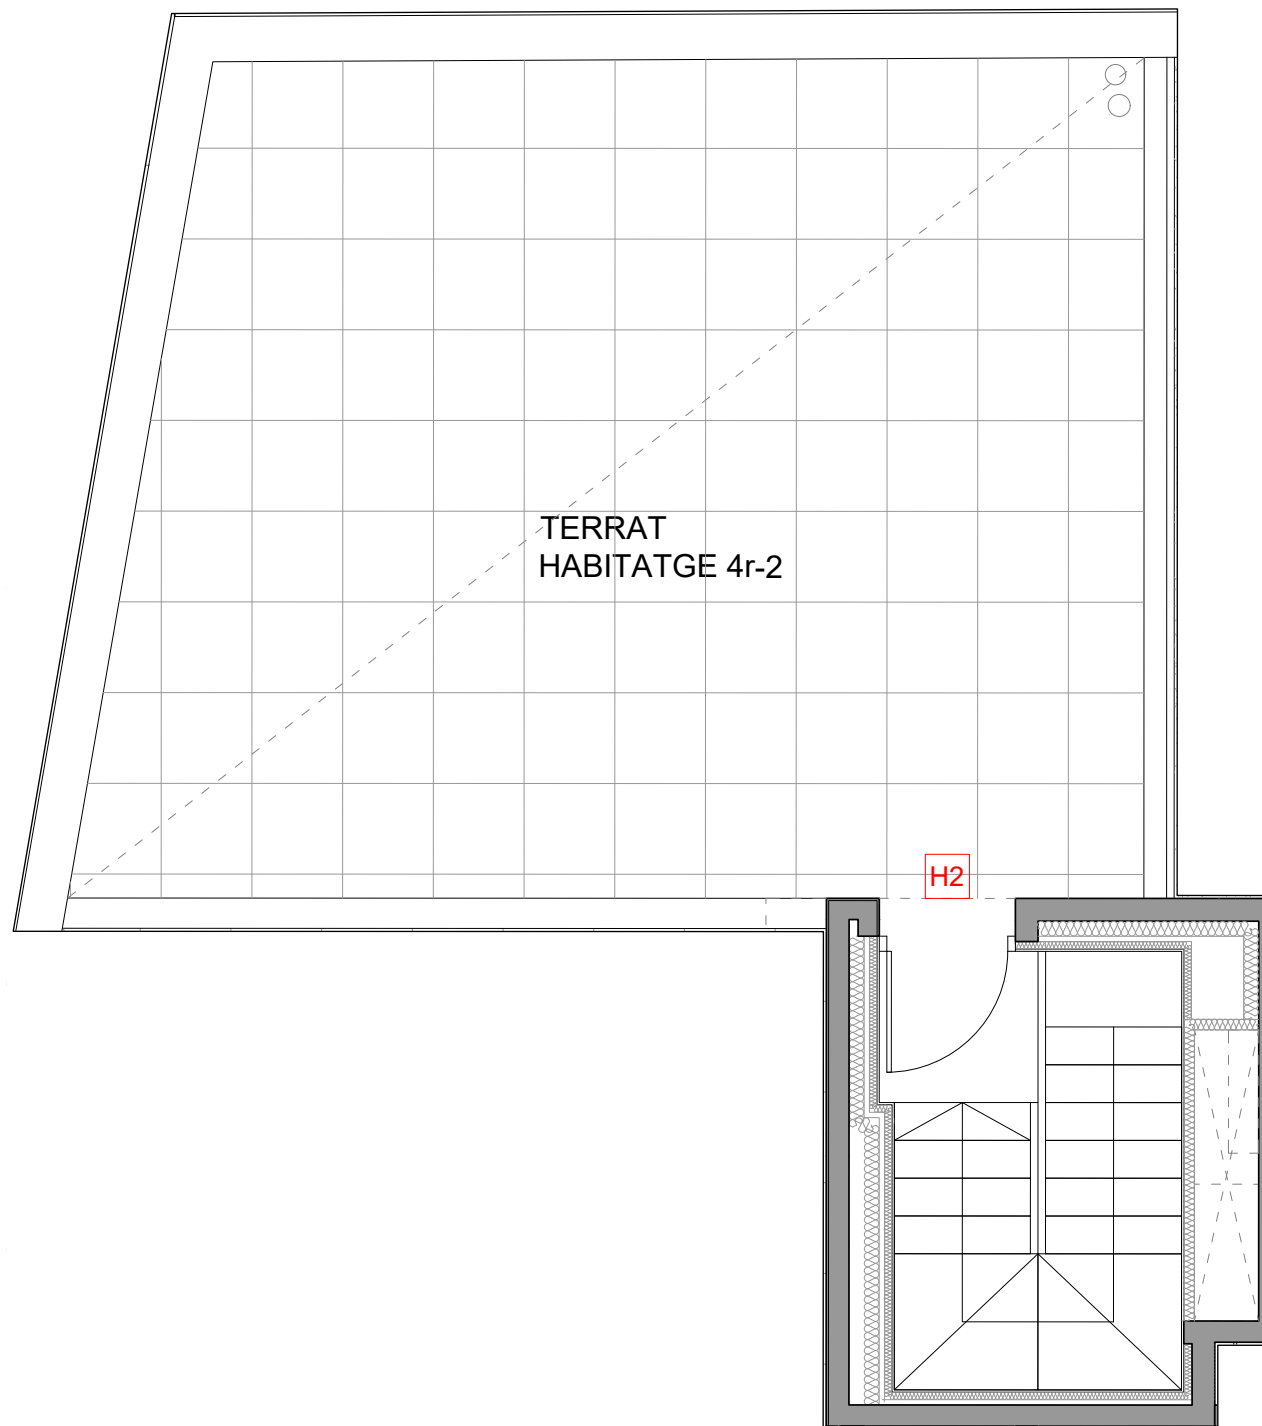

PLANTA SOTA COBERTA - 2n
e: 1/50



EDIFICI TORRE MARINA

SITUACIÓ: C/POMPEU FABRA, 6
TORREDEMBARRA