


MÓDUL C

HABITATGE C2 PLANTA BAIXA

ESC 1:100

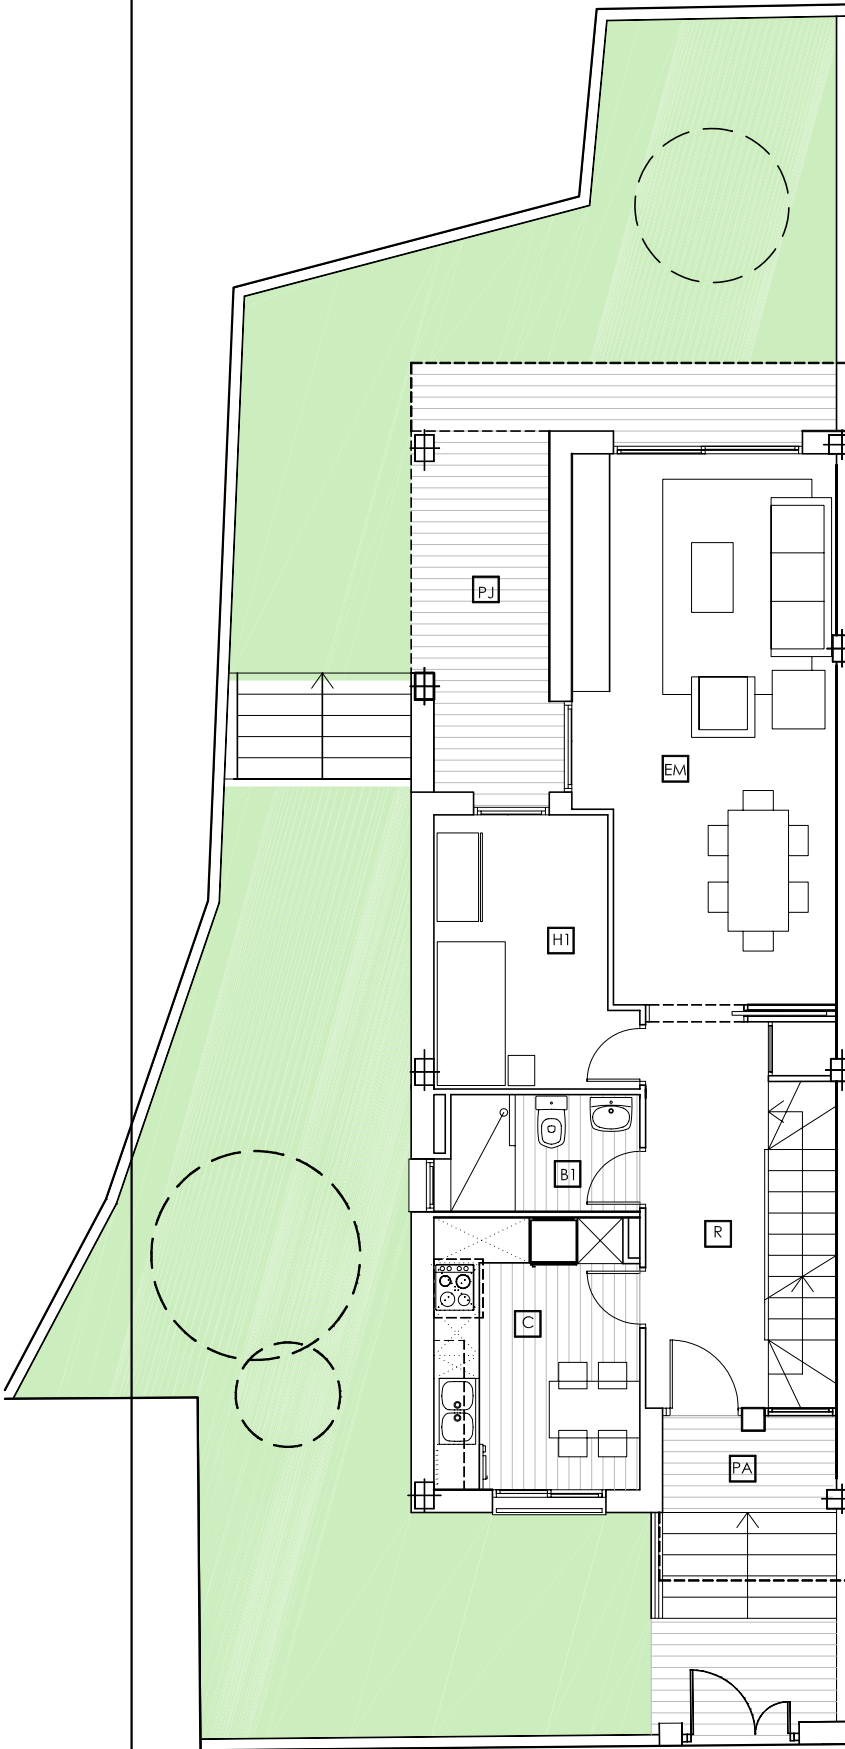

HABITATGES C2		SUPERFICIE	VOLUM	ILLUMINACIÓ
PB	PLANTA BAIXA	M2	M3	M2
R	REBEDOR	8,79	22,85	1,61
EM	MENJADOR-ESTAR	24,05	62,53	8,14
C	CUINA	9,67	25,14	3,30
H1	HABITACIÓ	8,77	22,80	2,20
B1	BANY	4,03	10,48	0,70
E	ESCALA	4,01	10,43	
TOTAL SUP. ÚTIL INTERIOR		59,32	154,23	
PA	PORXO ACCÉS 50% (4.58)	2,29		
PJ	PORXO JARDÍ 50% (13.84)	6,92		
SUPERFICIE CONSTRUÏDA		70,22	182,57	
TOTAL SUP. CONSTRUÏDA		79,43		

SUPERFÍCIE DE JARDÍ - 90,00 m²

