


MÓDUL C

HABITATGE C2
 PLANTA COBERTA
 ESC 1:100

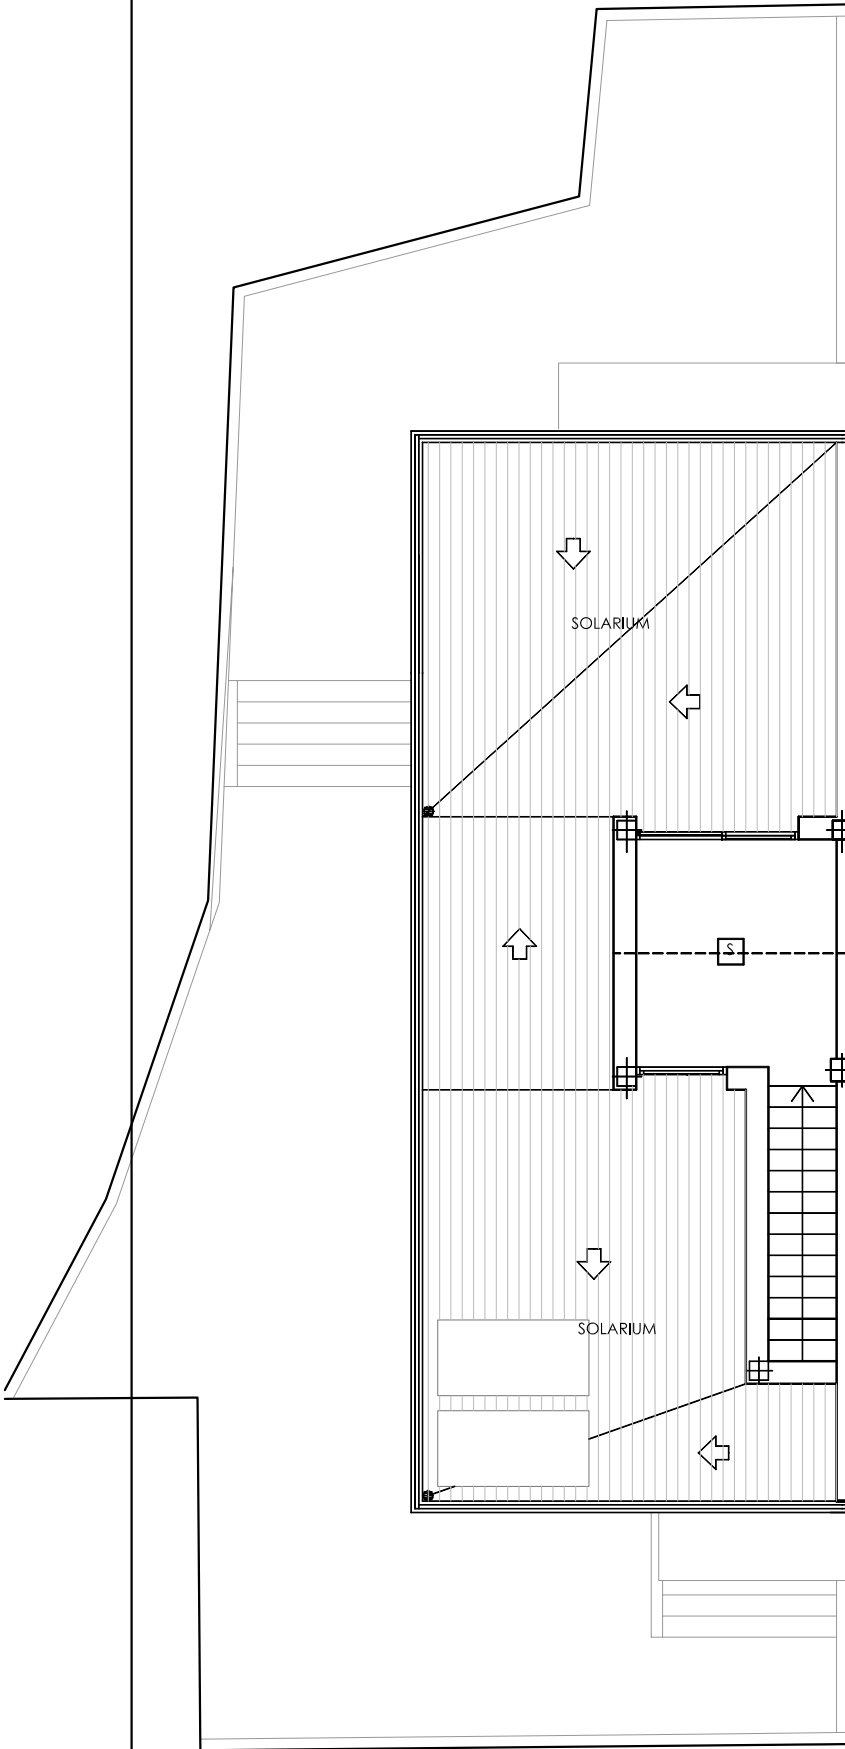

HABITATGE C2		SUPERFICIE	VOLUM	ILLUMINACIÓ
PP	PLANTA COBERTA	M2	M3	M2
S	SALA	8,08	20,20	12,69
E	ESCALA	2,00	5,00	—
TOTAL SUP. ÚTIL INTERIOR		10,08	25,20	
TOTAL SUP. CONSTRUÏDA		15,90	39,75	

