
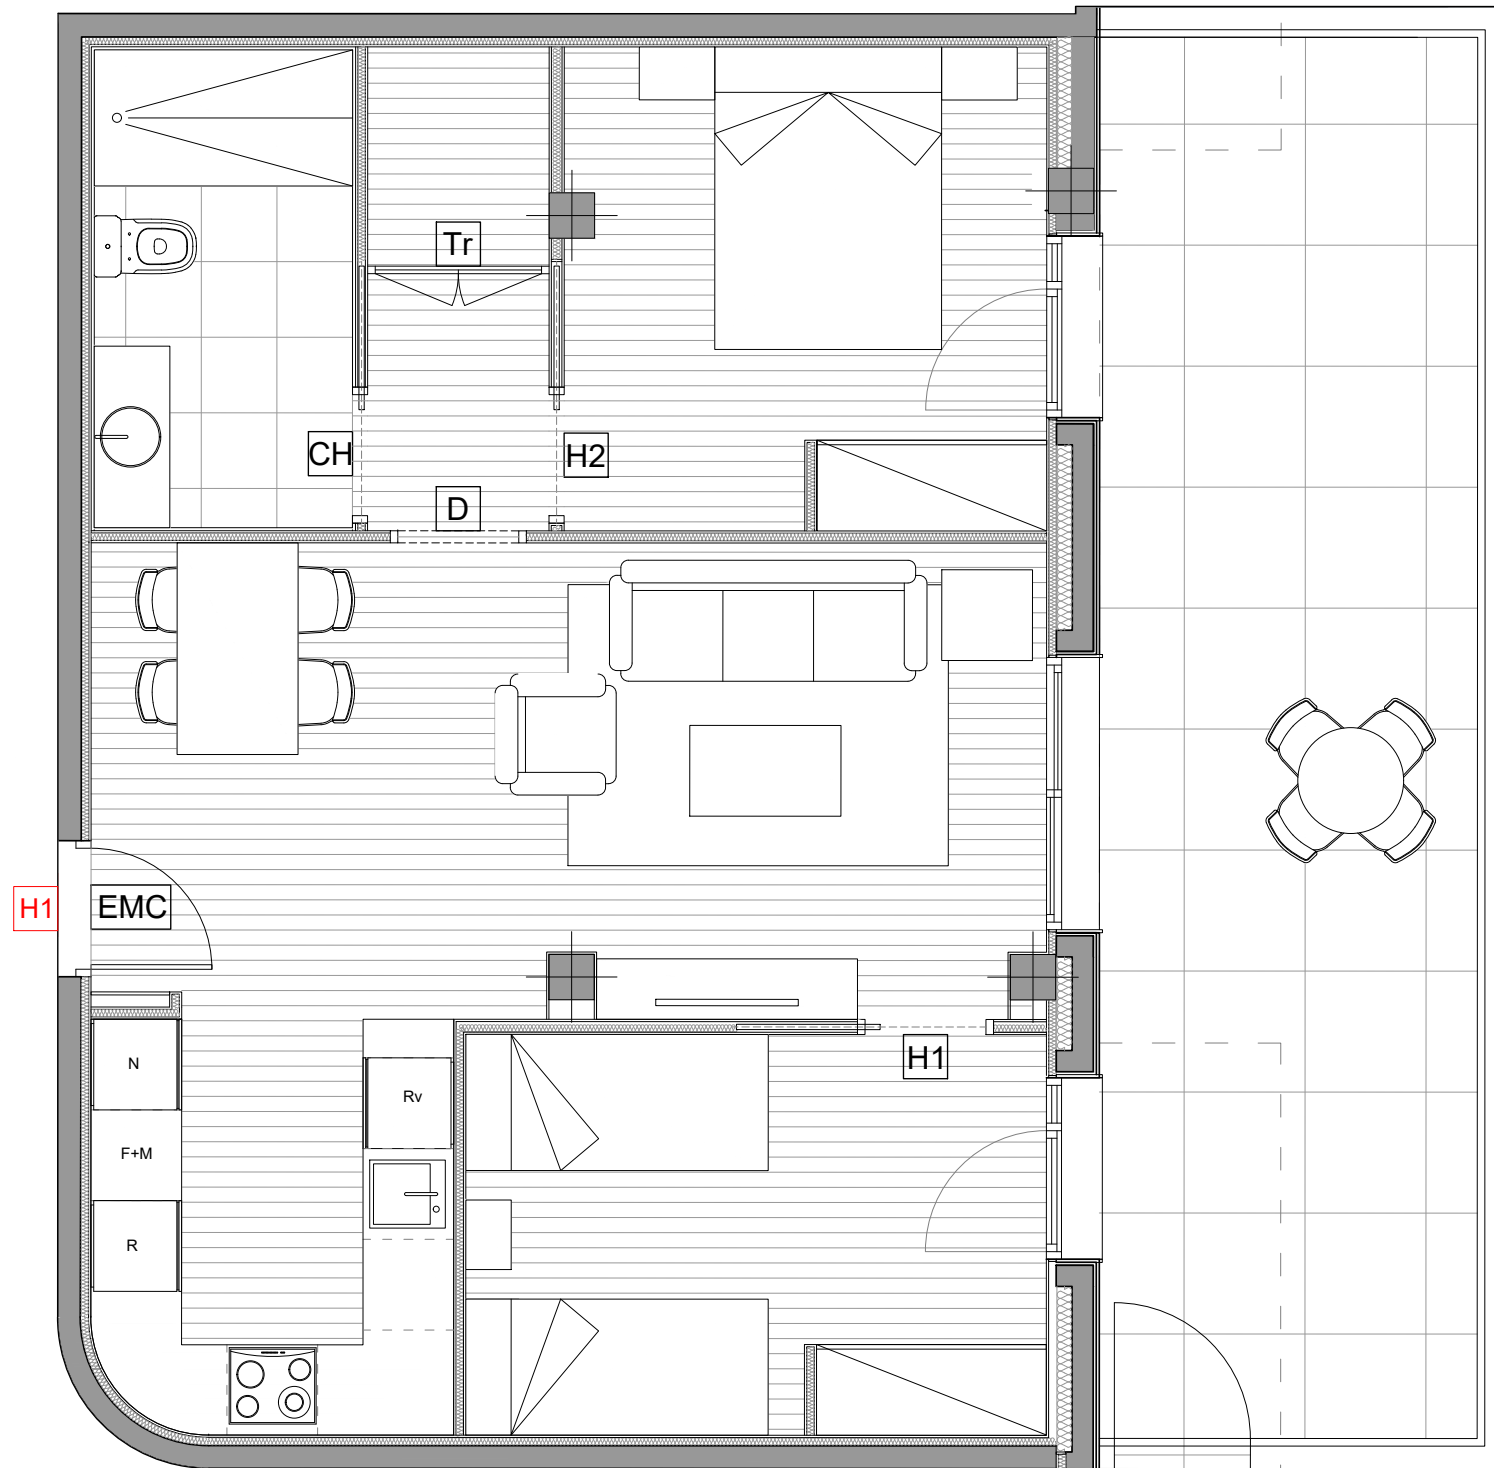


| PLANTA BAIXA | | | |
|--------------------------|---------------------------|---------------------|----------------------|
| HABITATGE 1 | | Il·luminació | Superfície |
| EMC | Estar Menjador Cuina | 3,96 m ² | 26,00 m ² |
| D | Distribuidor | | 2,00 m ² |
| Tr | Traster | | 1,70 m ² |
| H1 | Habitació 1 | 1,44 m ² | 10,10 m ² |
| H2 | Habitació 2 | 1,44 m ² | 10,05 m ² |
| CH | Cambra higiènica | | 5,35 m ² |
| Total sup. Útil Interior | | | 55,20 m ² |
| SCH | Sup. Construïda Habitatge | | 63,60 m ² |
| Total sup. Construïda | | | 63,60 m ² |

| | |
|-------------------|----------------------|
| Terrassa exterior | 23,15 m ² |
|-------------------|----------------------|

Plànol comercial, que pot ser susceptible de petites modificacions amb la redacció del projecte executiu

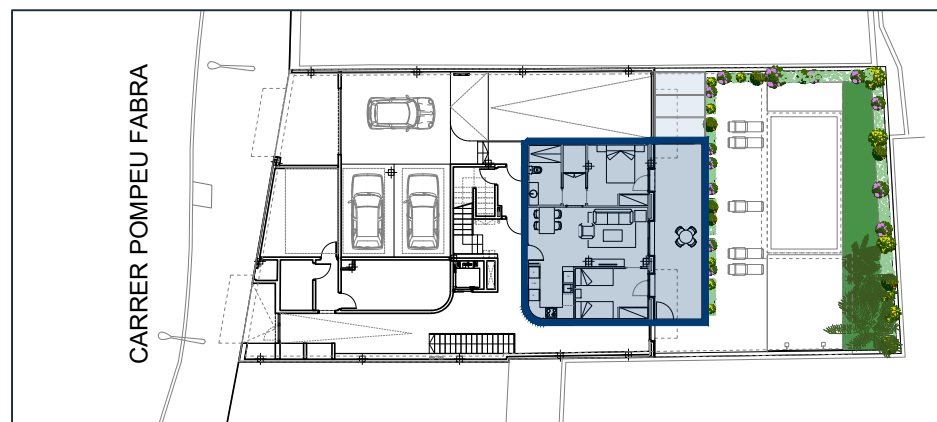

PLANTA BAIXA - 1er
e: 1/50



EDIFICI TORRE MARINA

SITUACIÓ: C/POMPEU FABRA, 6
TORREDEMBARRA